



0 5 10 Meter

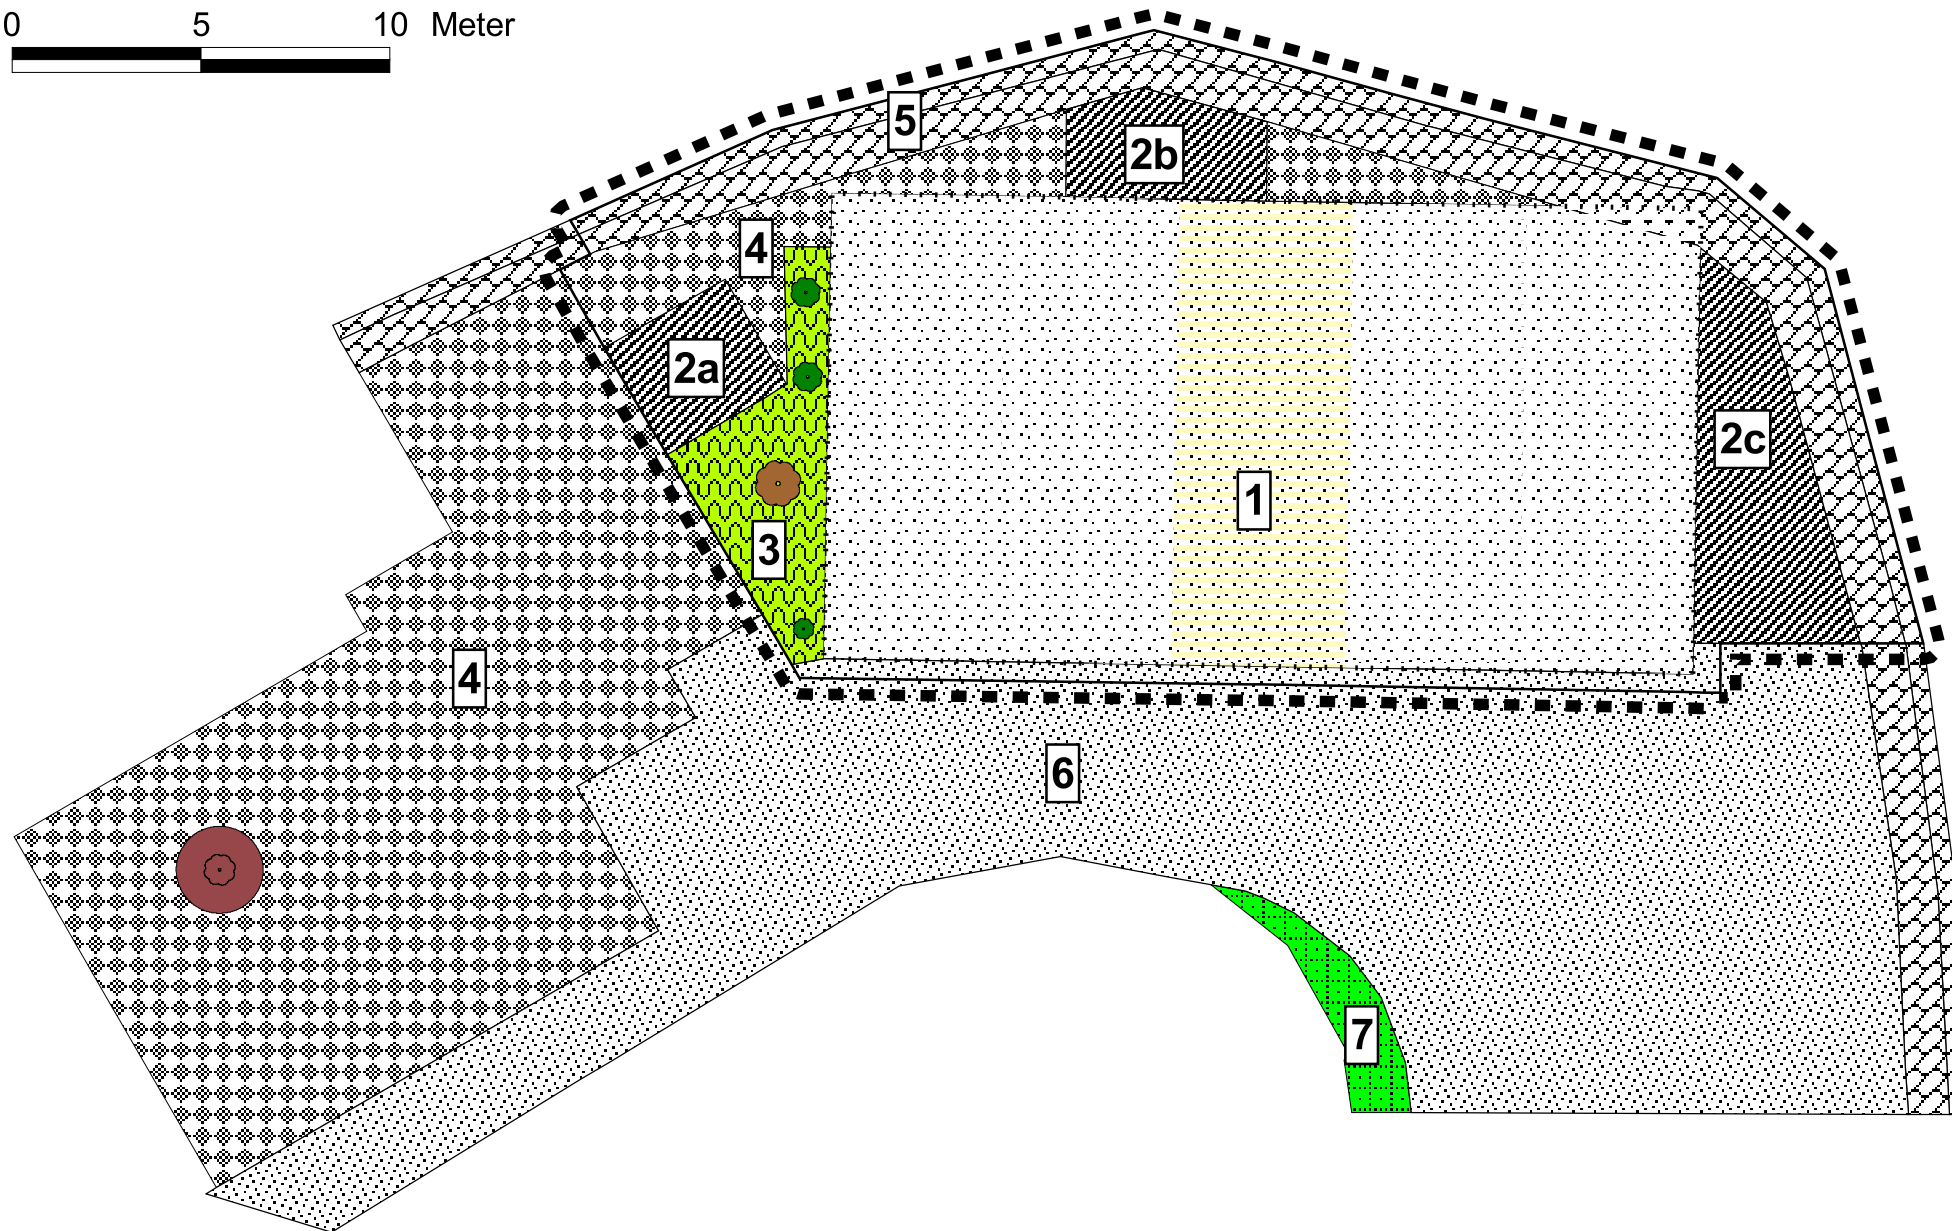

Lage des Planungsbereichs (M. 1:2.000)  
in der Ruine Schloss Auerbach

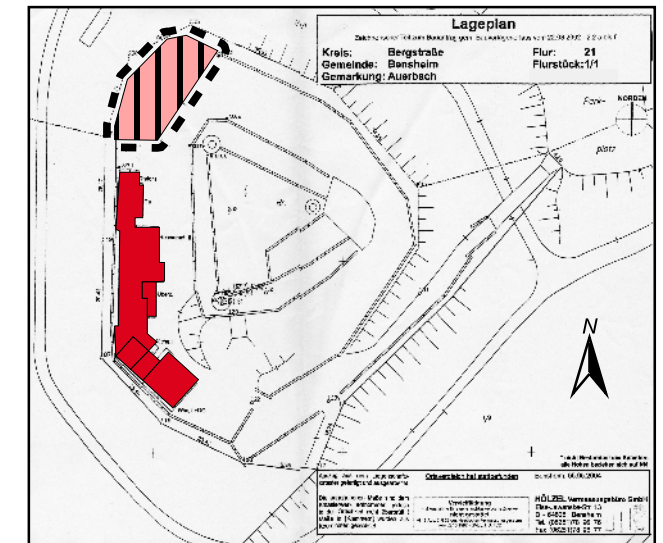

Lage der geplanten Veranstaltungsscheune  
 Bestehende Restaurationsgebäude

Grenzen des Planbereichs

Nr. Flächennummer s. Erläuterungstext

Bäume - Bestand

Großer einheimischer Laubbaum (Linde)  
- außerhalb des Planbereichs -  
 Einheimischer Laubbaum (Kirsche)  
 Koniferen

Biotop-/ Nutzungstypen - Bestand

Nahezu versiegelte Fläche  
(Dauerzelt über Kopfsteinpflaster)  
 Dachflächen, unbegrünt  
 Garten-Parzelle mit Bäumen  
 Kopfsteinpflaster, Betonplatten

Ruinenmauer, teilweise bewachsen  
 Verdichteter Boden / Sand  
 Trittrassen

Bauvorhaben: **'Errichtung einer Veranstaltungsscheune'**  
**Schloss Auerbach**

Bauherr: Pro Motion Andreas Pietralla GmbH  
Ernst-Ludwig-Promenade 17  
64625 Bensheim - Auerbach

**Eingriffs- Ausgleichsplanung**

Plan Nr. 1	Bestand
bearbeitet: HR	Maßstab: 1: 200
geändert:	Stand: November 2004

**anette ludwig**  
Dipl.-Ing. Landespflege  
Hirtenstraße 14  
64579 Bensheim  
Tel. 0682 98 / 9027 88  
Tel. 0682 98 / 9027 85  
Mobil: 0170 / 4963670

**Freiraumplanung**  
Landschaftsplanung